


赵县2025年度第6批次建设用地1号地块征地勘测定界图

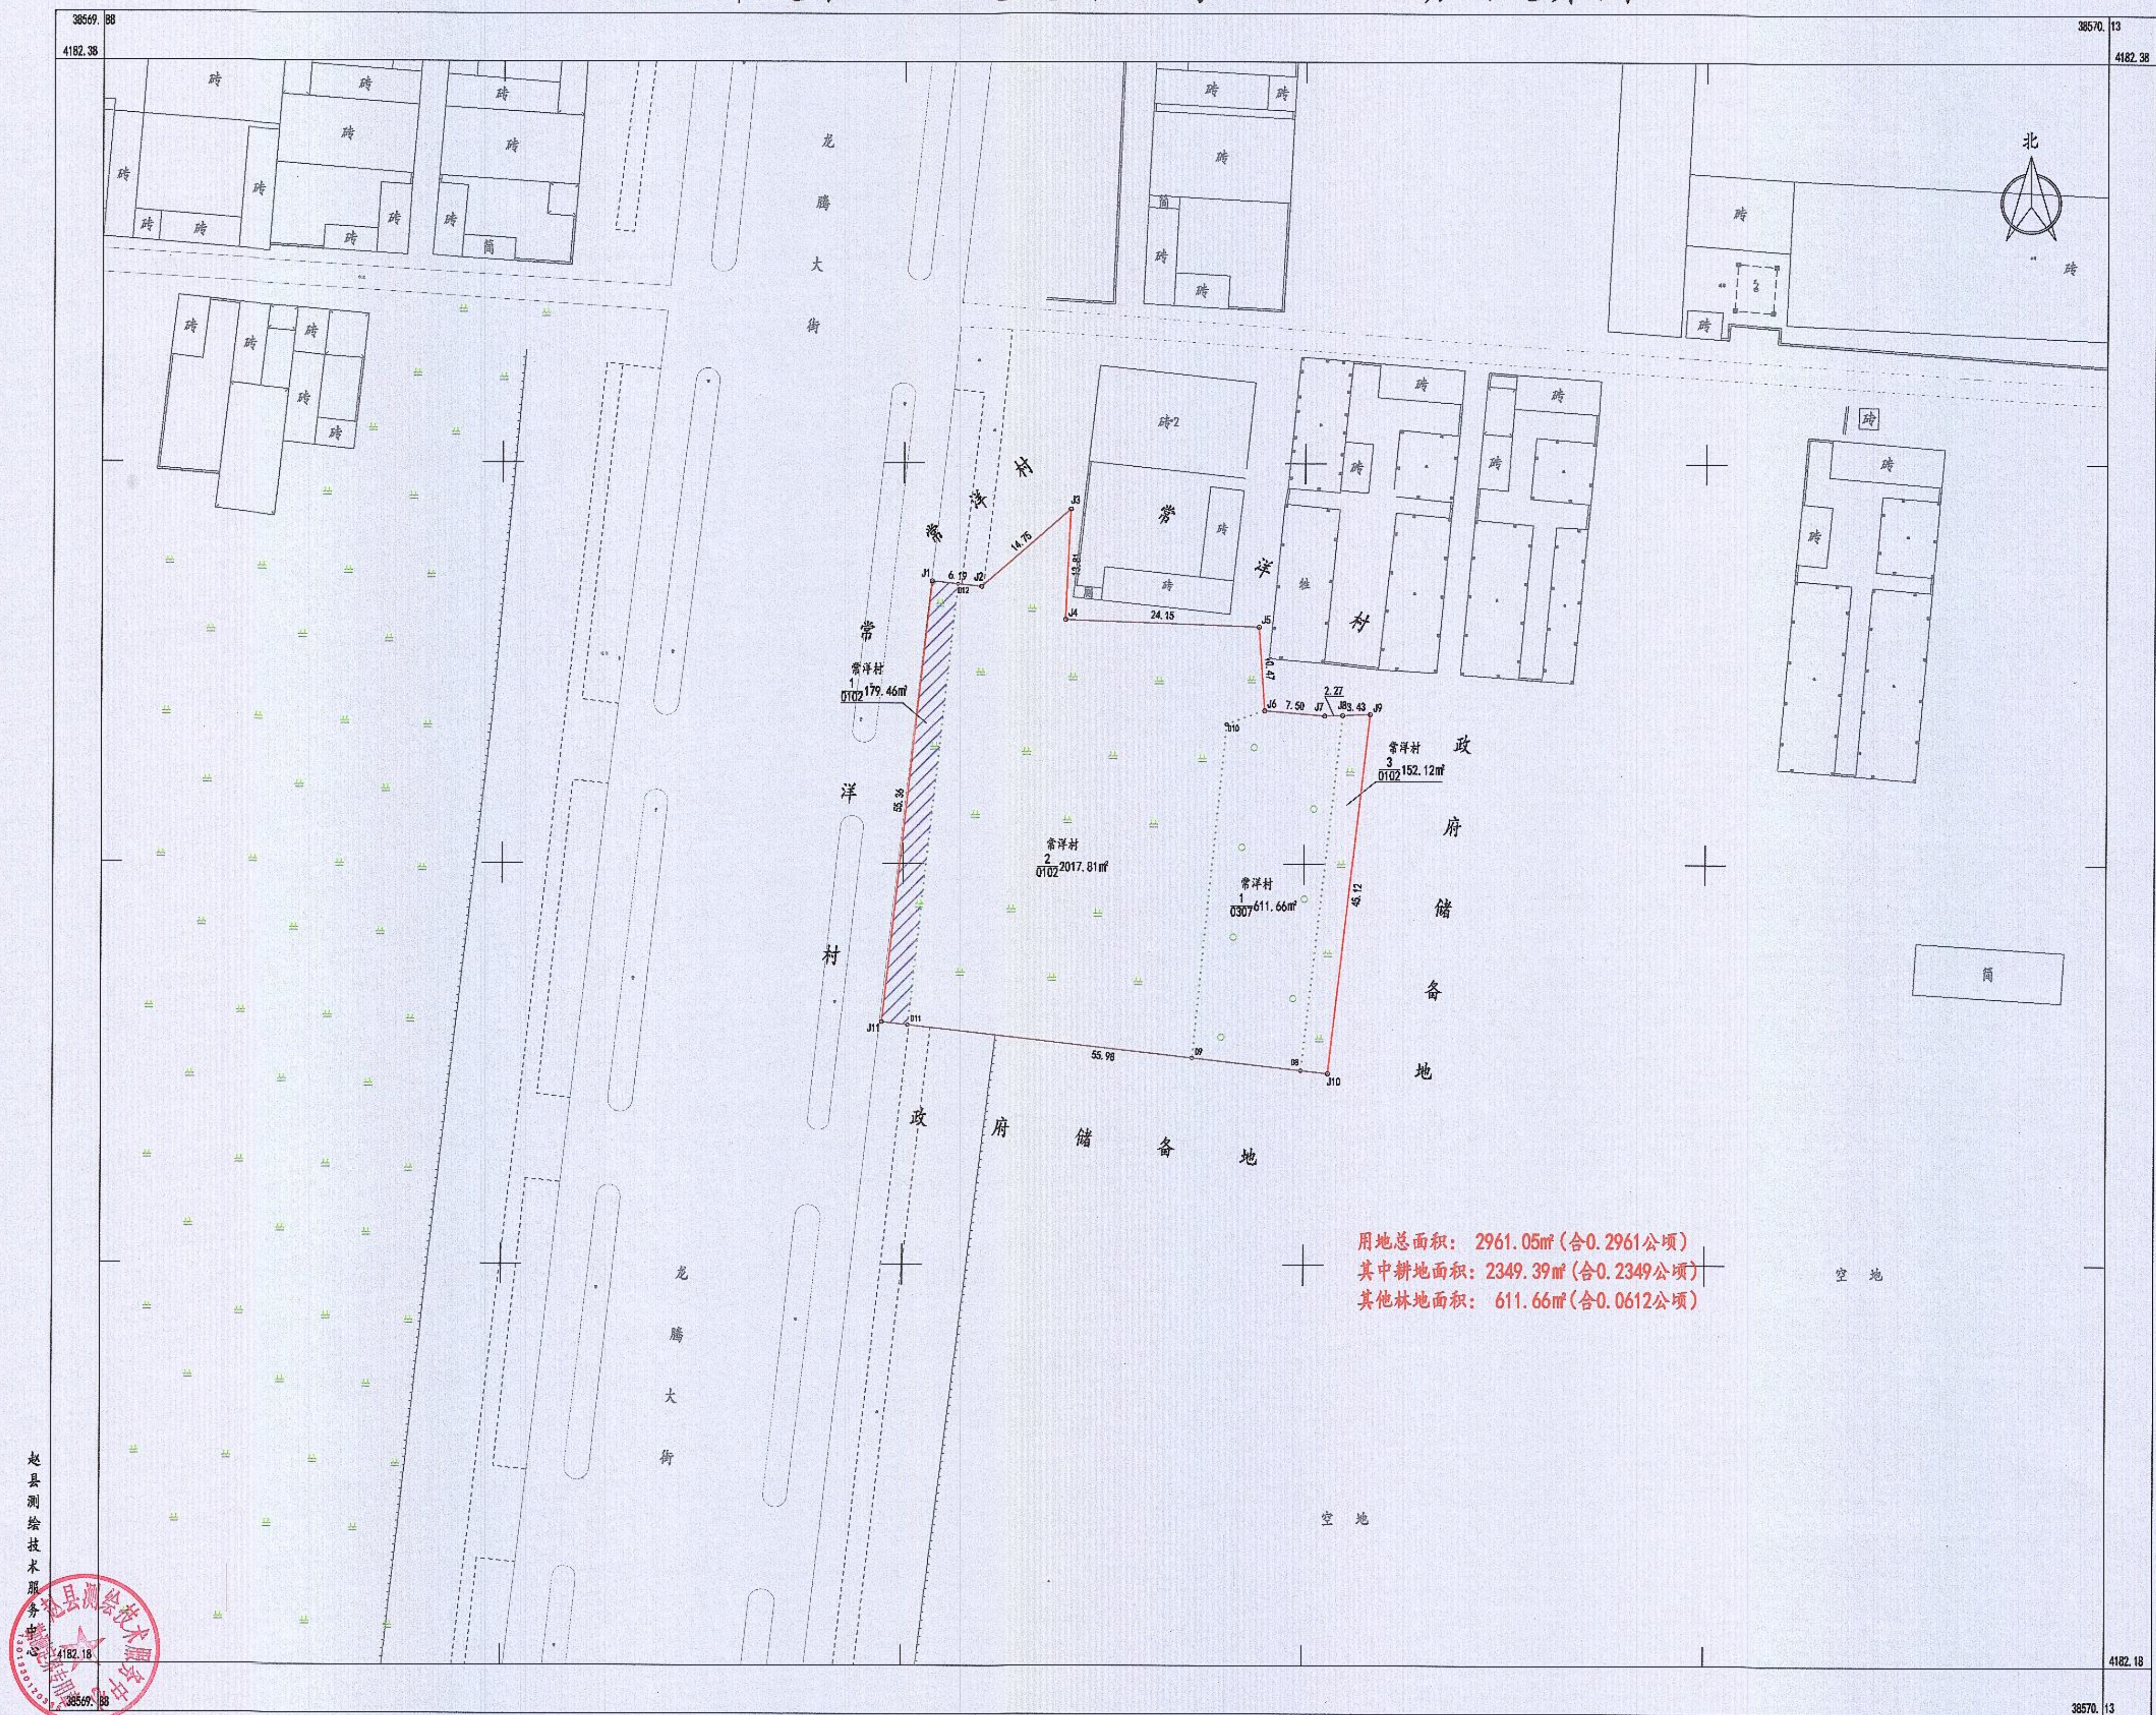


2025年3月数字化测图
CGCS2000坐标系
1985国家高程基准

1:500

测量员: 朱学兵
绘图员: 宋少飞
检查员: 王素丽

赵县2025年度第6批次建设用地2号地块征地勘测定界图

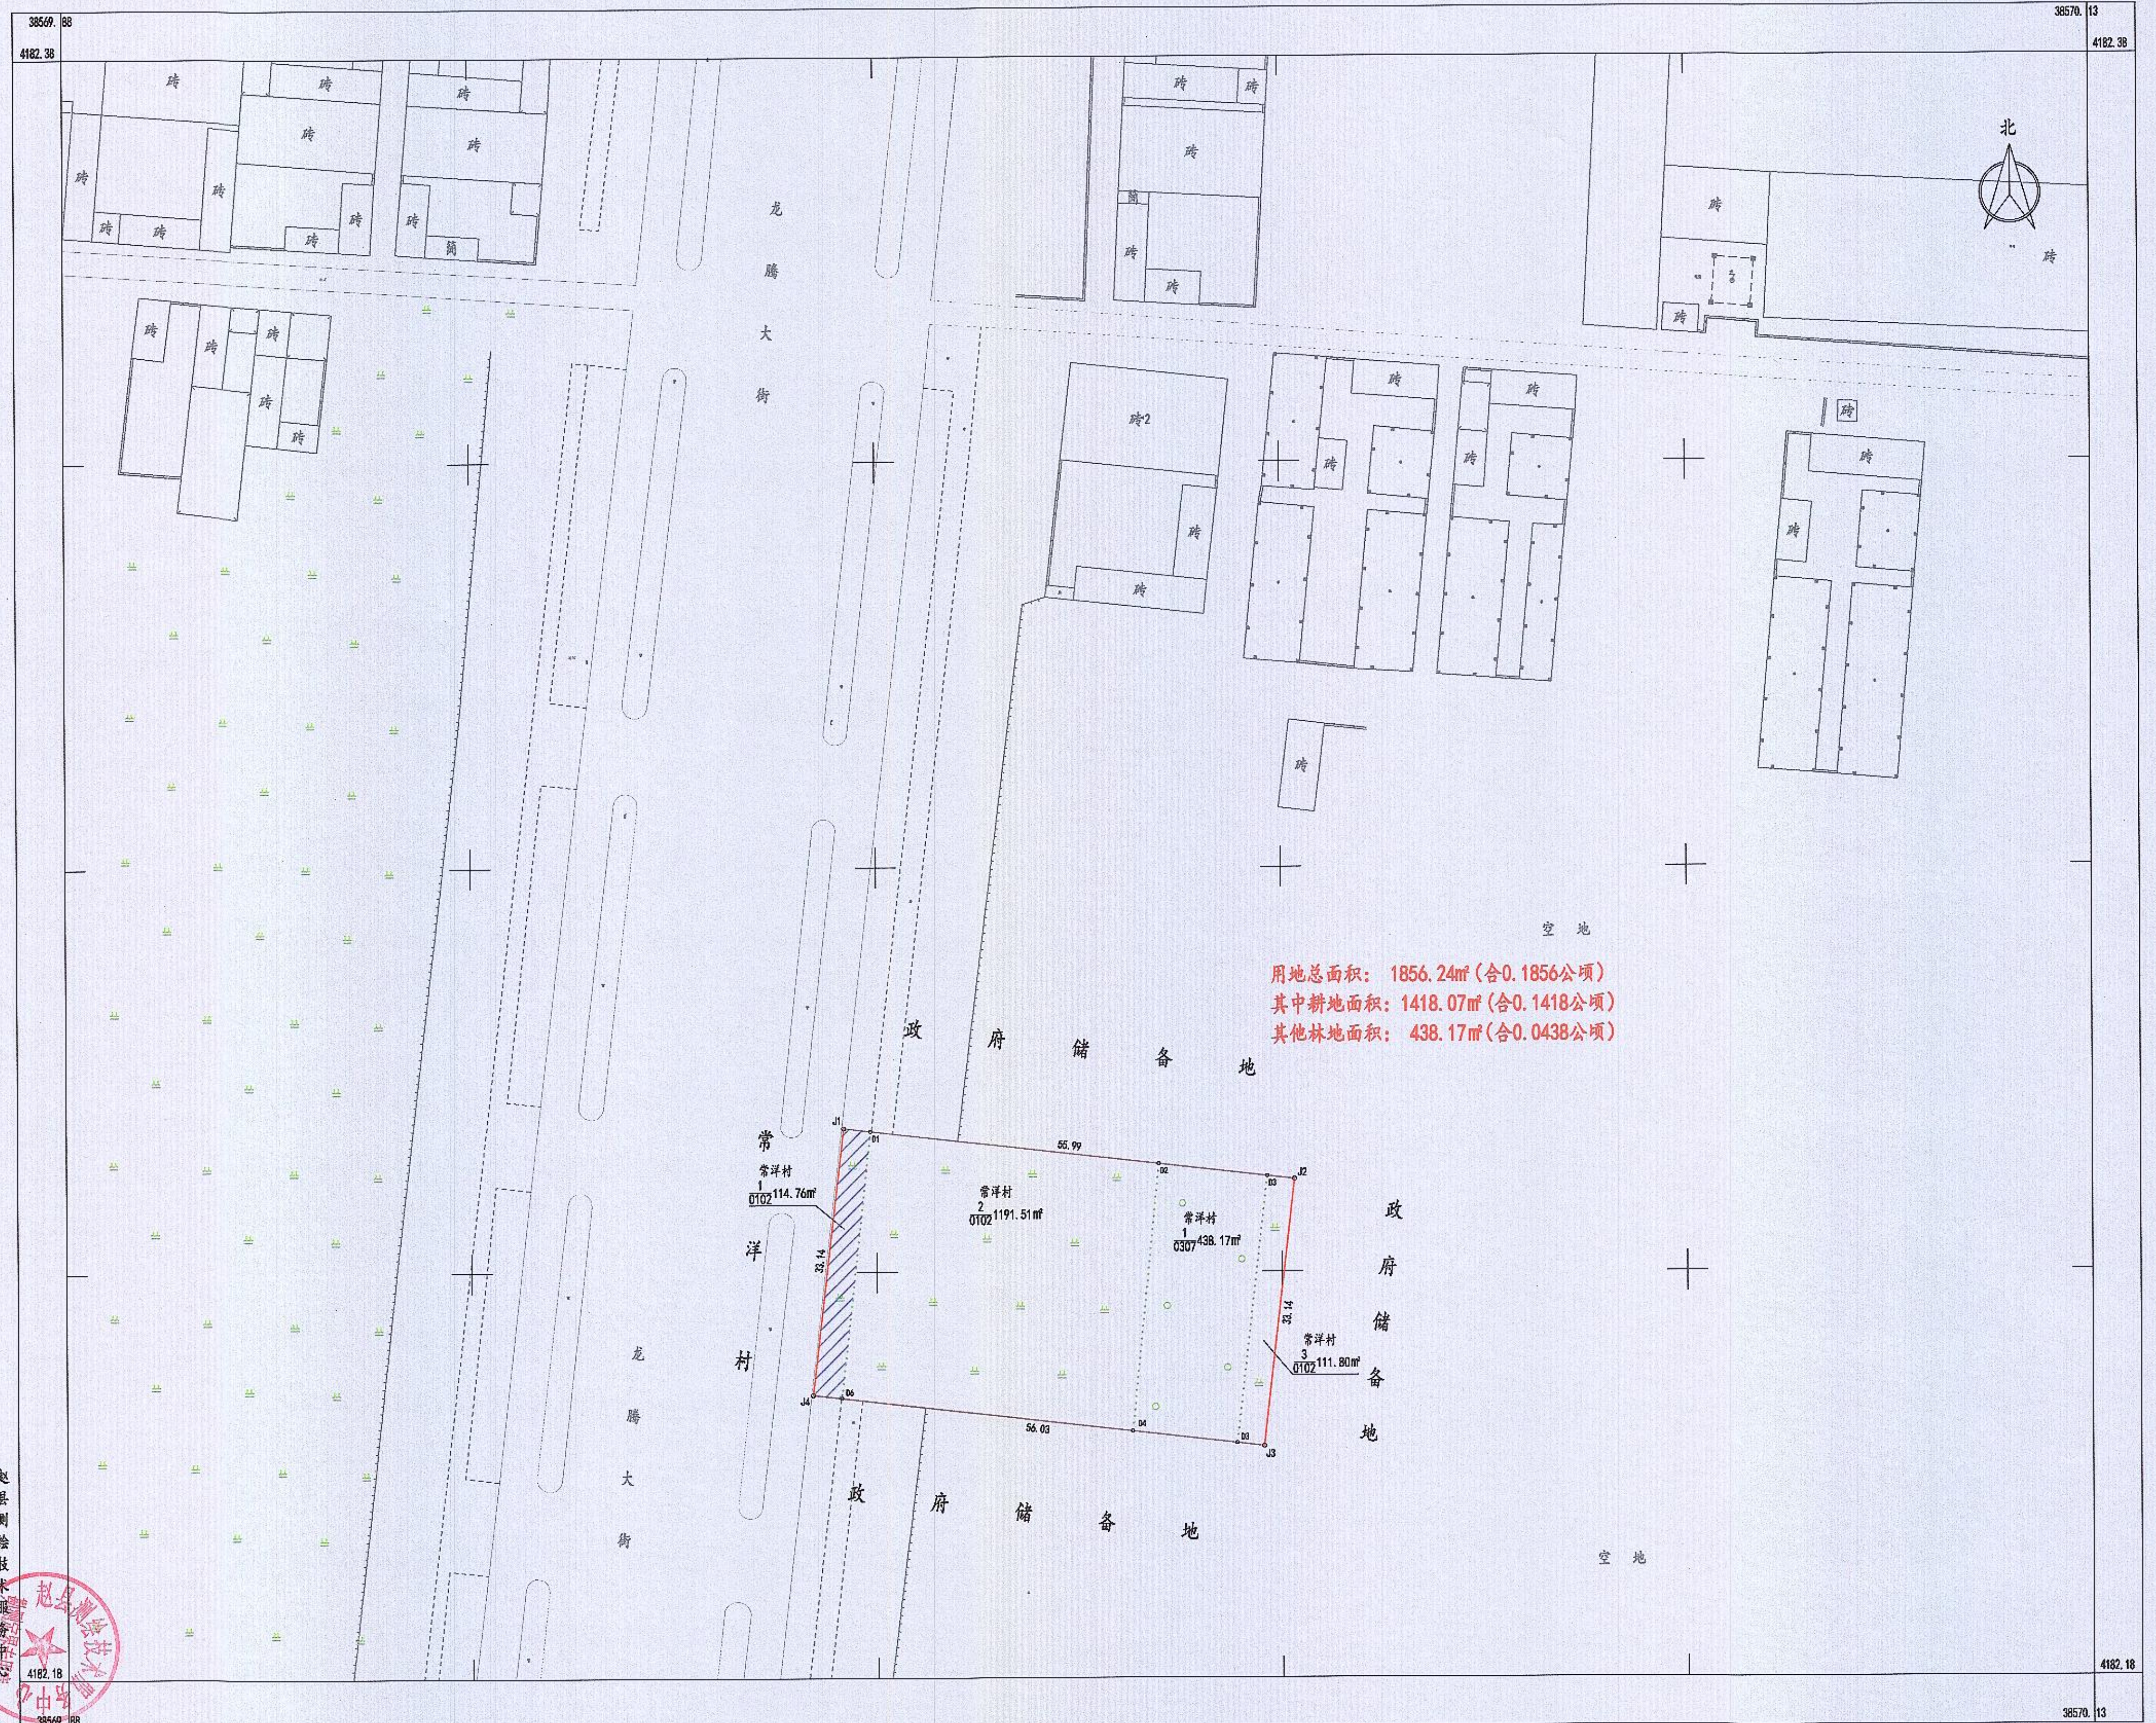


赵县测绘技术服务

2025年3月数字化测图
CGCS2000坐标系
1985国家高程基准

1:500

测量员: 朱学兵
绘图员: 宋少飞
检查员: 王素丽

赵县2025年度第6批次建设用地3号地块征地勘测定界图

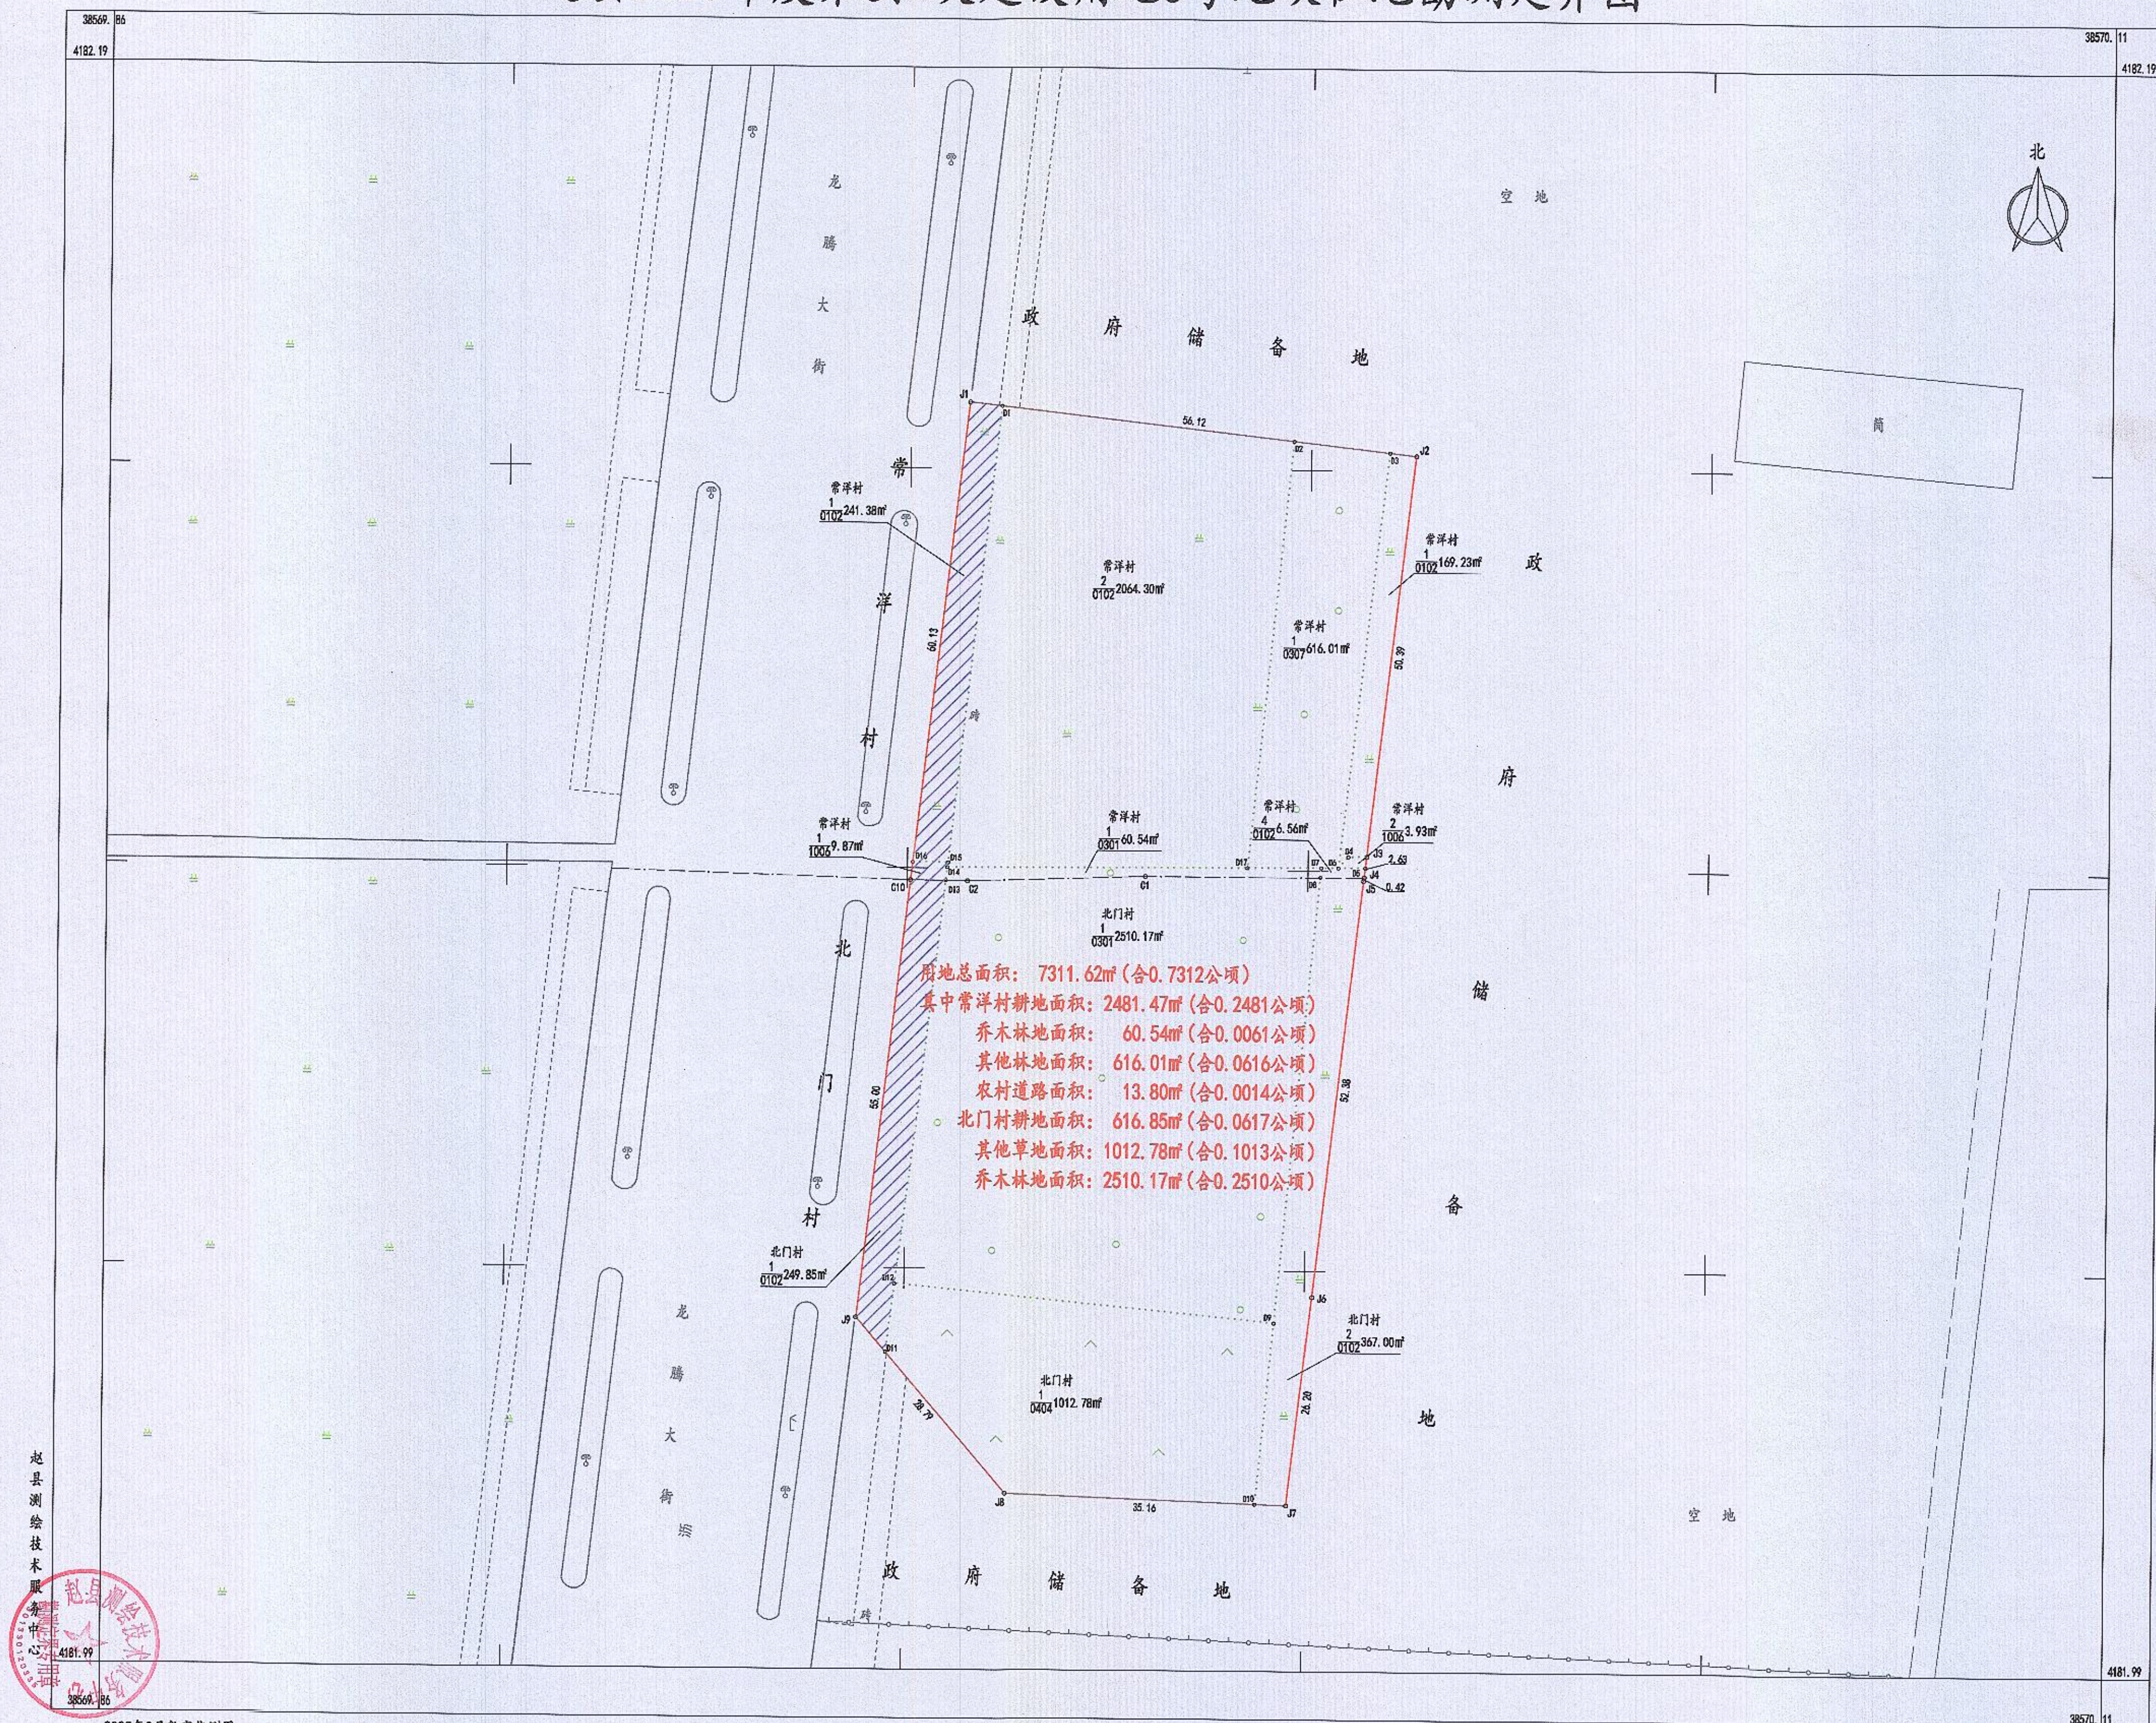

赵县测绘技术服务中心



2025年3月数字化测图
CGCS2000坐标系
1985国家高程基准

1:500

测量员: 朱学兵
绘图员: 宋少飞
检查员: 王素丽